
04005091806970008



ΕΦΗΜΕΡΙΣ ΤΗΣ ΚΥΒΕΡΝΗΣΕΩΣ

ΤΗΣ ΕΛΛΗΝΙΚΗΣ ΔΗΜΟΚΡΑΤΙΑΣ

ΤΕΥΧΟΣ ΤΕΤΑΡΤΟ **Αρ. Φύλλου 509**

18 Ιουνίου 1997

ΠΕΡΙΕΧΟΜΕΝΑ

ΑΠΑΛΛΟΤΡΙΩΣΕΙΣ

ΑΠΟΦΑΣΕΙΣ

Αριθ. Π.Δ.94 (1)

Καθορισμός των ορίων αιγιαλού και δημιουργία ζώνης παραλίας στη θέση ΚΑΛΑΜΑΚΙΑ νήσου Αλοννήσου Νομού Μαγνησίας.

Ο ΑΝΑΠΛΗΡΩΤΗΣ ΠΕΡΙΦΕΡΕΙΑΚΟΥ ΔΙΕΥΘΥΝΤΗ ΝΟΜΟΥ ΜΑΓΝΗΣΙΑΣ

Έχοντας υπόψη:

1. Τις διατάξεις των άρθρων 1 έως και 7 του Α.Ν. 2344/1940 «περί αιγιαλού και παραλίας», όπως τροποποιήθηκαν και συμπληρώθηκαν με τις διατάξεις: α) του άρθρου 13 του Ν. 1078/1980 και β) του άρθρου 23 του Ν. 1337/1983.

2. Γις διατάξεις της παρ. 9 του άρθρου 1 του Κεφαλαίου Β της 0.208/181/26.4.1982 (ΦΕΚ 214/26.4.1982/τ. Β') κοινής απόφασης των Υπουργών Προεδρίας Κυβερνήσεως και Οικονομικών «Αναμόρφωση Συλλογικών Οργάνων Γνωμοδοτικής και Αποφασιστικής Αρμοδιότητας του Υπουργείου Οικονομικών».

3. Την από 5.3.1996 έκθεση της επιτροπής καθορισμού των ορίων του αιγιαλού και παραλίας και θέσεων αμμοληψίας, περιοχή ΚΑΛΑΜΑΚΙΑ της νήσου Αλοννήσου Ν. Μαγνησίας και το από Ιούνιο 1995 τοπογραφικό διάγραμμα με κλ. 1:500 του Τοπογράφου Μηχανικού Μιχάλη Βλαχάκη, που θεωρήθηκε στις 8.3.1996 από τον Νικόλαο Δογκάκη Δ/ντή Τεχνικών Υπηρεσιών της Νομαρχίας Μαγνησίας και συνοδεύει την έκθεση της προαναφερομένης Επιτροπής.

4. Τη σύμφωνη γνώμη του Γενικού Επιτελείου Ναυτικού, που στο 544.5/313/96/28.5.1996 έγγραφό του.

5. Τις διατάξεις του άρθρου 1 της παρ. 1 του Ν. 3200/1955 (ΦΕΚ 97/Α'/1955) «περί διοικητικής αποκέντρωσης» σε συνδυασμό με τις διατάξεις του από 28.6.1955 Β.Δ. «περί εξαιρέσεως από της κατά το άρθρο 1 παρ. 1 του Ν. 3200/1955 αρμοδιότητος των Νομαρχών, αντικειμένων τινων αρμοδιότητος του Υπουργού Οικονομικών στους Νομάρχες και στις περιφερειακές αρχές διανομαρχιακού επιπέδου, του Ν. 2218/1994 (ΦΕΚ 90/13.6.1994/τ. Α'), του Ν. 2240/1994 (ΦΕΚ 153/16.9.1994/τ. Α'), αποφασίζουμε:

1. Επικυρώνουμε την από 5.3.1996 έκθεση της επιτροπής καθορισμού των ορίων αιγιαλού και παραλίας και θέσεων αμμοληψίας, καθώς και το από Ιούνιο 1996 τοπογραφικό διάγραμμα που τη συνοδεύει, το οποίο συντάχθηκε από τον Τοπογράφο Μηχανικό Μιχάλη Βλαχάκη, με κλ. 1:500 και θεωρήθηκε από τον Νικόλαο Δογκάκη Δ/ντή Τεχνικών Υπηρεσιών της Νομαρχίας Μαγνησίας επί του οποίου η πιο πάνω Επιτροπή, καθορισε τα όρια του αιγιαλού, με ερυθρά συνεχή πολυγωνική γραμμή 1, 2, 3, 4.....16, 17 και 18 της οποίας οι κορυφές απεικονίζονται στο τοπογραφικό διάγραμμα που συνοδεύει την παρούσα και τα όρια της παραλίας με κίτρινη πολυγωνική γραμμή 1', 2', 3'.....16', 17' και 18' της οποίας οι κορυφές είναι παράλληλες της γραμμής αιγιαλού σε απόσταση σταθερή 10.00 μ.

Γνωμοδοτούμε ότι δεν υπάρχει παλαιός αιγιαλός και οι συντεταγμένες των κορυφών αιγιαλού αναγράφονται στο τοπογραφικό διάγραμμα που συνοδεύει την παρούσα.

Η απόφαση αυτή, με την έκθεση της Επιτροπής και το διάγραμμα, να δημοσιευθούν στην Εφημερίδα της Κυβερνήσεως.

Βόλος, 19 Ιουλίου 1996

Ο Αναπλ/τής Περιφερειακού Δ/ντή
ΑΘΑΝΑΣΙΟΣ ΓΚΑΡΑΓΚΑΝΗΣ

ΕΚΘΕΣΗ

της Επιτροπής καθορισμού των ορίων αιγιαλού, παραλίας, παλαιού αιγιαλού και θέσεων αμμοληψίας (άρθρο 74 του Π.Δ. 636/7 όπως αναμορφώθηκε με την αριθ. 0208/181/26.4.1982 κοινή υπουργική απόφαση - ΦΕΚ 214/26.4.1982 τ. Β').

Για τον καθορισμό, για πρώτη φορά, των ορίων του αιγιαλού και παλαιού αιγιαλού, στην περιοχή ΚΑΛΑΜΑΚΙΑ - ΑΛΟΝΝΗΣΟΥ Ν. Μαγνησίας.

Στο Βόλο σήμερα την 5 Μαρτίου 1996 οι υπογεγραμμένοι:

1. Εξάρχου Αντιγόνη, προϊσταμένη Κτηματικής Υπηρεσίας Ν. Μαγνησίας, ως Πρόεδρος,
2. Κωστόπουλος Ευάγγελος, Λιμενάρχης Σκιάθου, ως μέλος και
3. Ευθυμίου Δημήτριος, Τοπογράφος Μηχανικός της Κτηματικής Υπηρεσίας

αποτελούντες την Επιτροπή της παραγράφου 9 του άρθρου 1 του Κεφαλαίου Β της 0208/181/26.4.1982 (ΦΕΚ 214/Β'/26.4.1982) κοινής απόφασης των Υπουργών Προεδρίας Κυβερνήσεως και Οικονομικών «Αναμόρφωση Συλλογικών Οργάνων Γνωμοδοτικής και Αποφασιστικής Αρμοδιότητας του Υπουργείου Οικονομικών» συγκληθείσα με την αριθ. 417/1.3.1996 εντολή του Προέδρου αυτής, μεταβήκαμε επί τόπου στην προαναφερόμενη περιοχή την 5.3.1996 και αφού λάβαμε υπόψη:

1. Την από 31.7.1995 αίτηση της Κοινότητας Αλοννήσου Ν. Μαγνησίας σχετικά με τον καθορισμό του αιγιαλού και παραλίας στην παραπάνω περιοχή.
2. Τις διατάξεις των άρθρων 1 μέχρι και 7 του Α.Ν. 2344/40 «περί αιγιαλού και παραλίας», όπως τροποποιήθηκαν και συμπληρώθηκαν με τις διατάξεις α) του άρθρου 13 του Ν. 1078/80 και β) του άρθρου 23 του Ν. 1337/1983.
3. Το από τον Ιούλιο 1995 τοπογραφικό και υψομετρικό διάγραμμα της παραπάνω περιοχής με κλίμακα 1:500 που συνέταξε ο Τοπογράφος Μηχανικός Μιχάλης Βλαχάκης, που θεωρήθηκε από τον Διευθυντή Τεχνικών Υπηρεσιών Ν. Μαγνησίας στις 8.3.1996.
4. Τη σχηματισθείσα αντίληψη από την επιτόπια μετάβαση, για το πλάτος της βρεχομένης ζώνης ξηράς και λοιπών συναφών στοιχείων δηλαδή: α) το υψομετρικό της περιοχής, β) το βάθος του θαλάσσιου χώρου και γ) το ανάπτυγμα του πελάγους σε σχέση με την έκταση και τη συχνότητα των ανέμων, αποφασίζουμε:

Καθορίζουμε στο παραπάνω τοπογραφικό διάγραμμα:

1. Την οριογραμμή του αιγιαλού με ερυθρά συνεχή πολυγωνική γραμμή 1, 2, 3, 4....., 16, 17 και 18 της οποίας οι κορυφές απεικονίζονται στο τοπογραφικό διάγραμμα που συνοδεύει την παρούσα.
2. Την οριογραμμή της παραλίας, για την εξυπηρέτηση των σκοπών των άρθρων 6 και 7 του Α.Ν. 2344/40 με κίτρινη συνεχή πολυγωνική γραμμή 1', 2', 3',....., 16', 17' και 18' της οποίας οι κορυφές είναι παράλληλες της γραμμής αιγιαλού σε απόσταση σταθερή 10.00 μ.

Γνωμοδοτούμε ότι δεν υπάρχει παλαιός αιγιαλός.

4. Οι συντεταγμένες των κορυφών αιγιαλού αναγράφονται στο τοπογραφικό διάγραμμα που συνοδεύει την παρούσα.

Η απόφαση αυτή να δημοσιευθεί στην Εφημερίδα της Κυβερνήσεως.

Η Επιτροπή
Η Πρόεδρος
ΑΝΤΙΓΟΝΗ ΕΞΑΡΧΟΥ
Τα Μέλη
ΕΥΑΓΓΕΛΟΣ ΚΩΣΤΟΠΟΥΛΟΣ
ΔΗΜΗΤΡΙΟΣ ΕΥΘΥΜΙΟΥ

ΥΠΟΜΝΗΜΑ

1) Το τοπογραφικο διαγραμμα ειναι εξηρτημενο απο το κρατικο Τριγωνομετρικο Δικτυο Κ.Φ.Χ. ΑΛΟΝΝΗΣΟΣ

φ = + 39 15
λ = + 0 15

2) Τα σημεια 1α, 2α, 3α, κ.λ.π. που σημειωνονται στο διαγραμμα με κυκλο (δακτυλιο), επι τοπου ειναι κοκκινοι κυκλοι επι βραχων

ΣΥΝΤΕΤΑΓΜΕΝΕΣ ΚΟΡΥΦΩΝ ΑΙΓΙΑΛΟΥ

α/α	Χ	Ψ
1	-3.251,65	-4.588,91
2	-3.278,74	-4.652,52
2α	-3.275,10	-4.666,35
3	-3.264,27	-4.687,17
4	-3.282,89	-4.705,60
5	-3.278,06	-4.766,04
5α	-3.293,40	-4.806,90
6	-3.307,32	-4.831,32
7	-3.320,99	-4.857,82
8	-3.340,39	-4.887,23
9	-3.346,22	-4.907,40
10	-3.345,56	-4.949,02
11	-3.342,04	-4.972,41
12	-3.330,71	-4.989,38
12α	-3.328,50	-5.011,00
13	-3.322,96	-5.026,07
14	-3.334,34	-5.068,87
15	-3.346,04	-5.126,85
16	-3.360,13	-5.166,65
17	-3.361,31	-5.204,26
18	-3.358,41	-5.226,02

ΥΠΟΜΝΗΜΑ ΕΠΙΤΡΟΠΗΣ

1. Το παρον Τοπογραφικο Διαγραμμα συνοδευει την απο 5-3-1996 Εκθεση της επιτροπης καθορισμου των ορων του Αιγιαλου (αρθρο 74 του Π.Δ/τος 834/ΤΤ, οπως διαμορφωθηκε με την κοιν. 0205/161/29-4-82 κοινη Υπουργικη αποφαση)
2. ——— (κοκκινη) 1,2,3,4, ... οριογραμμη αιγιαλου
   ——— (κιτρινη) 1',2',3',4' ..... οριογραμμη παραλιας
3. Καθοριζεται Ζωνη Παραλιας πλατους 10.00 μ., τα δε κτισματα που παρεμβαινουν εντος της Ζωνης αυτης δεν εξαιρουνται.

Ο ΠΡΟΕΔΡΟΣ


ΤΑ ΜΕΛΗ
1.
2.


Ελεγχθηκε η ακριβεια της αποτυπωσης


Βολος 8-3-1996
ΘΕΩΡΗΘΗΚΕ
Ο Δ/ντης Τ.Υ.Ν. Μαγνησιας





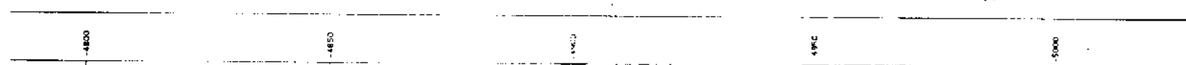

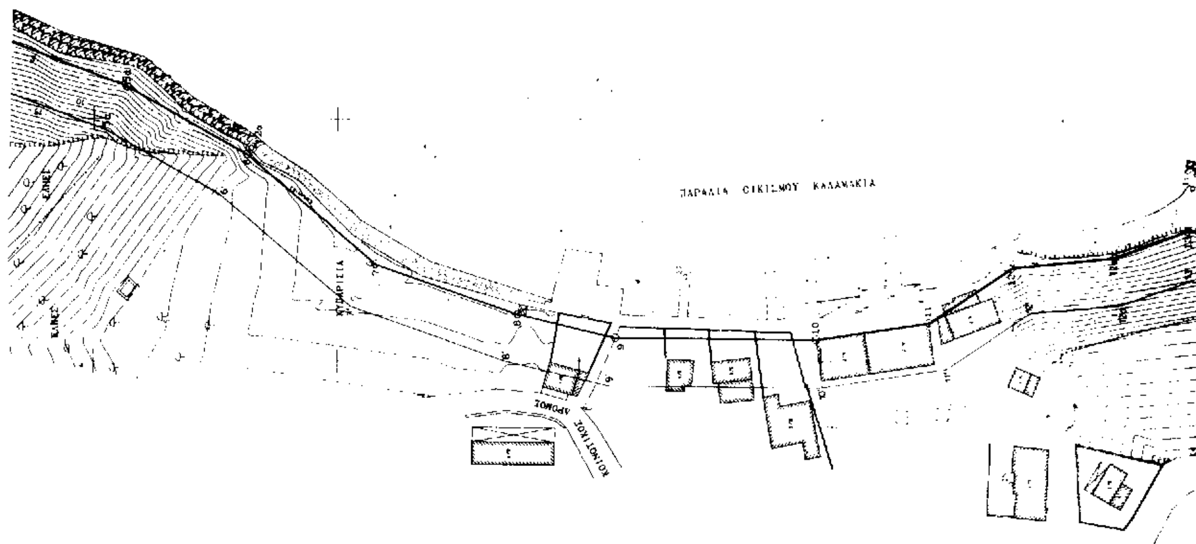
ΠΑΡΑΛΙΑ ΟΙΚΙΣΜΟΥ ΚΑΛΑΜΑΚΙΑ

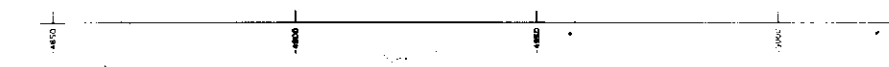

Ν. ΑΛΟΝΝΗΣΟΣ (ΗΛΙΑΔΡΟΜΙΑ)

Ν. ΠΕΡΙΣΤΕΡΑ

ΜΙΧΑΛΗΣ ΒΛΑΧΑΚΗΣ ΤΟΠ. ΜΗΧΑΝΙΚΟΣ

ΕΡΓΟΔΟΤΗΣ
ΔΗΜΟΣ ΑΛΟΝΝΗΣΟΥ

ΕΡΓΟ
ΣΥΝΤΑΞΗ ΤΟΠΟΓΡΑΦΙΚΟΥ ΔΙΑΓΡΑΜΜΑΤΟΣ

ΘΕΣΗ
ΚΑΛΑΜΑΚΙΑ ΑΛΟΝΝΗΣΟΥ

ΘΕΜΑ ΣΧΕΔΙΟΥ
ΚΑΘΟΡΙΣΜΟΣ ΟΡΙΟΓΡΑΜΜΩΝ ΑΙΓΙΑΛΟΥ και ΠΑΡΑΛΙΑΣ στον οικισμό ΚΑΛΑΜΑΚΙΑ ΑΛΟΝΝΗΣΟΥ

ΑΡΙΘΜΟΣ ΣΧΕΔΙΟΥ 1

ΚΛΙΜΑΚΑ 1:500

ΚΟΙΝΟΤΙΚΟΣ ΔΡΟΜΟΣ

ΠΕΥΚΑ

ΕΛΙΕΣ

ΚΟΙΝΟΤΙΚΟΣ ΔΡΟΜΟΣ

-5050 -5100 -5150 -5200 -5250

ΠΟΛΕΟΔΟΜΙΑ

ΑΠΟΦΑΣΕΙΣ

Αριθ. οικ. 5430/295 (2)

Τροποποίηση του ρυμοτομικού σχεδίου του Δήμου Άνω Λιοσίων (άρση ζώνης προστασίας ρέμματος) στα Ο.Τ. Γ.1083 - Κ. 1083 - Γ 1084 - Γ 1085 - Γ1087 - Γ. 1088 - Γ.1089.

Ο ΝΟΜΑΡΧΗΣ ΔΥΤΙΚΗΣ ΑΤΤΙΚΗΣ

Έχοντας υπόψη:

1. Τις διατάξεις του Ν.Δ. της 17ης Ιουλίου 1923 όπως μεταγενέστερα τροποποιήθηκαν και συμπληρώθηκαν και ειδικώτερα το άρθρο 3 και 70.

2. Τις διατάξεις του Α.Ν. 314/1968 (ΦΕΚ 47/Α) όπως τροποποιήθηκαν και συμπληρώθηκαν με το υπ' αρ. 1018/71 Ν.Δ. (ΦΕΚ 220 /Α) και με την παρ. 3 του άρθρου 34 του Ν. 1577/85 (ΦΕΚ 210/Α).

3. Τις διατάξεις του υπ' αρ. 183/86 Π.Δ. (ΦΕΚ 70/Α).

4. Τις διατάξεις του άρθρου 29Α του 1558/85 όπως συμπληρώθηκαν με το άρθρο 27 του Ν. 2081/92.

5. Τις διατάξεις του Ν. 2218/94 (ίδρυση Νομαρχιακής Αυτοδιοίκησης) και τις τροποποιήσεις αυτού με τον Ν. 2240/95.

6. Την 17/95 απόφαση του Νομαρχιακού Συμβουλίου της Νομαρχιακής Αυτ/σης Δυτικής Αττικής (Οργανισμός εσωτερικής οργάνωσης και λειτουργίας των υπηρεσιών της) που δημοσιεύτηκε στο ΦΕΚ 441/Α/95.

7. Την υπ' αρ. 181/96 γνωμοδότηση του Δημοτικού Συμβουλίου.

8. Την υπ' αριθ. 50ο γνωμοδότηση του Συμβουλίου ΧΟΠ Νομού Δυτικής Αττικής πρακτικό, αποφασίζουμε:

Άρθρο 1

Εγκρίνεται η τροποποίηση του ρυμοτομικού σχεδίου της Π.Σ. Άνω - Κάτω Λίμνης του Δήμου Άνω Λιοσίων με την επαναφορά των ρυμοτομικών και οικοδομικών γραμμών στη αρχική τους θέση προβλεπόταν από εγκεκριμένο διάταγμα ρυμοτομίας της περιοχής όπως αναλυτικά φαίνονται στα διαγράμματα σε κλίμακα 1:500 πουέχουν θεωρηθεί από το Δ/ντή της Δ/νσης Πολεοδομίας Δυτ. Αττικής και που το συνοπτικό τους αντίγραφο θα δημοσιευθεί με αυτή την αποφαση στην Εφημερίδα της Κυβερνήσεως.

Άρθρο 2

Από τις διατάξεις αυτής της απόφασης δεν προκαλείται δαπάνη σε βάρος του Κρατικού Προϋπολογισμού και του προϋπολογισμού του Δήμου Άνω Λιοσίων.

Άρθρο 3


Η ισχύς αυτής της απόφασης αρχίζει από την ημερομηνία δημοσίευσής της στην Εφημερίδα της Κυβερνήσεως.


Η παρούσα να δημοσιευθεί στην Εφημερίδα της Κυβερνήσεως.

Ελευσίνα, 13 Ιανουαρίου 1997

Ο Νομάρχης
ΠΕΡΙΚΛΗΣ ΠΑΠΑΠΕΤΡΟΥ

Π.Ε. "ΔΡΟΣΟΥΠΟΛΗ"

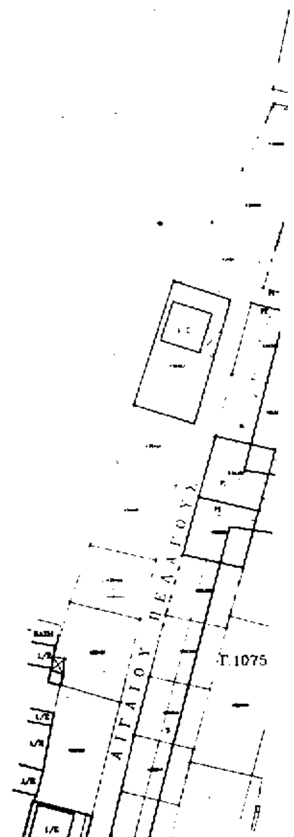

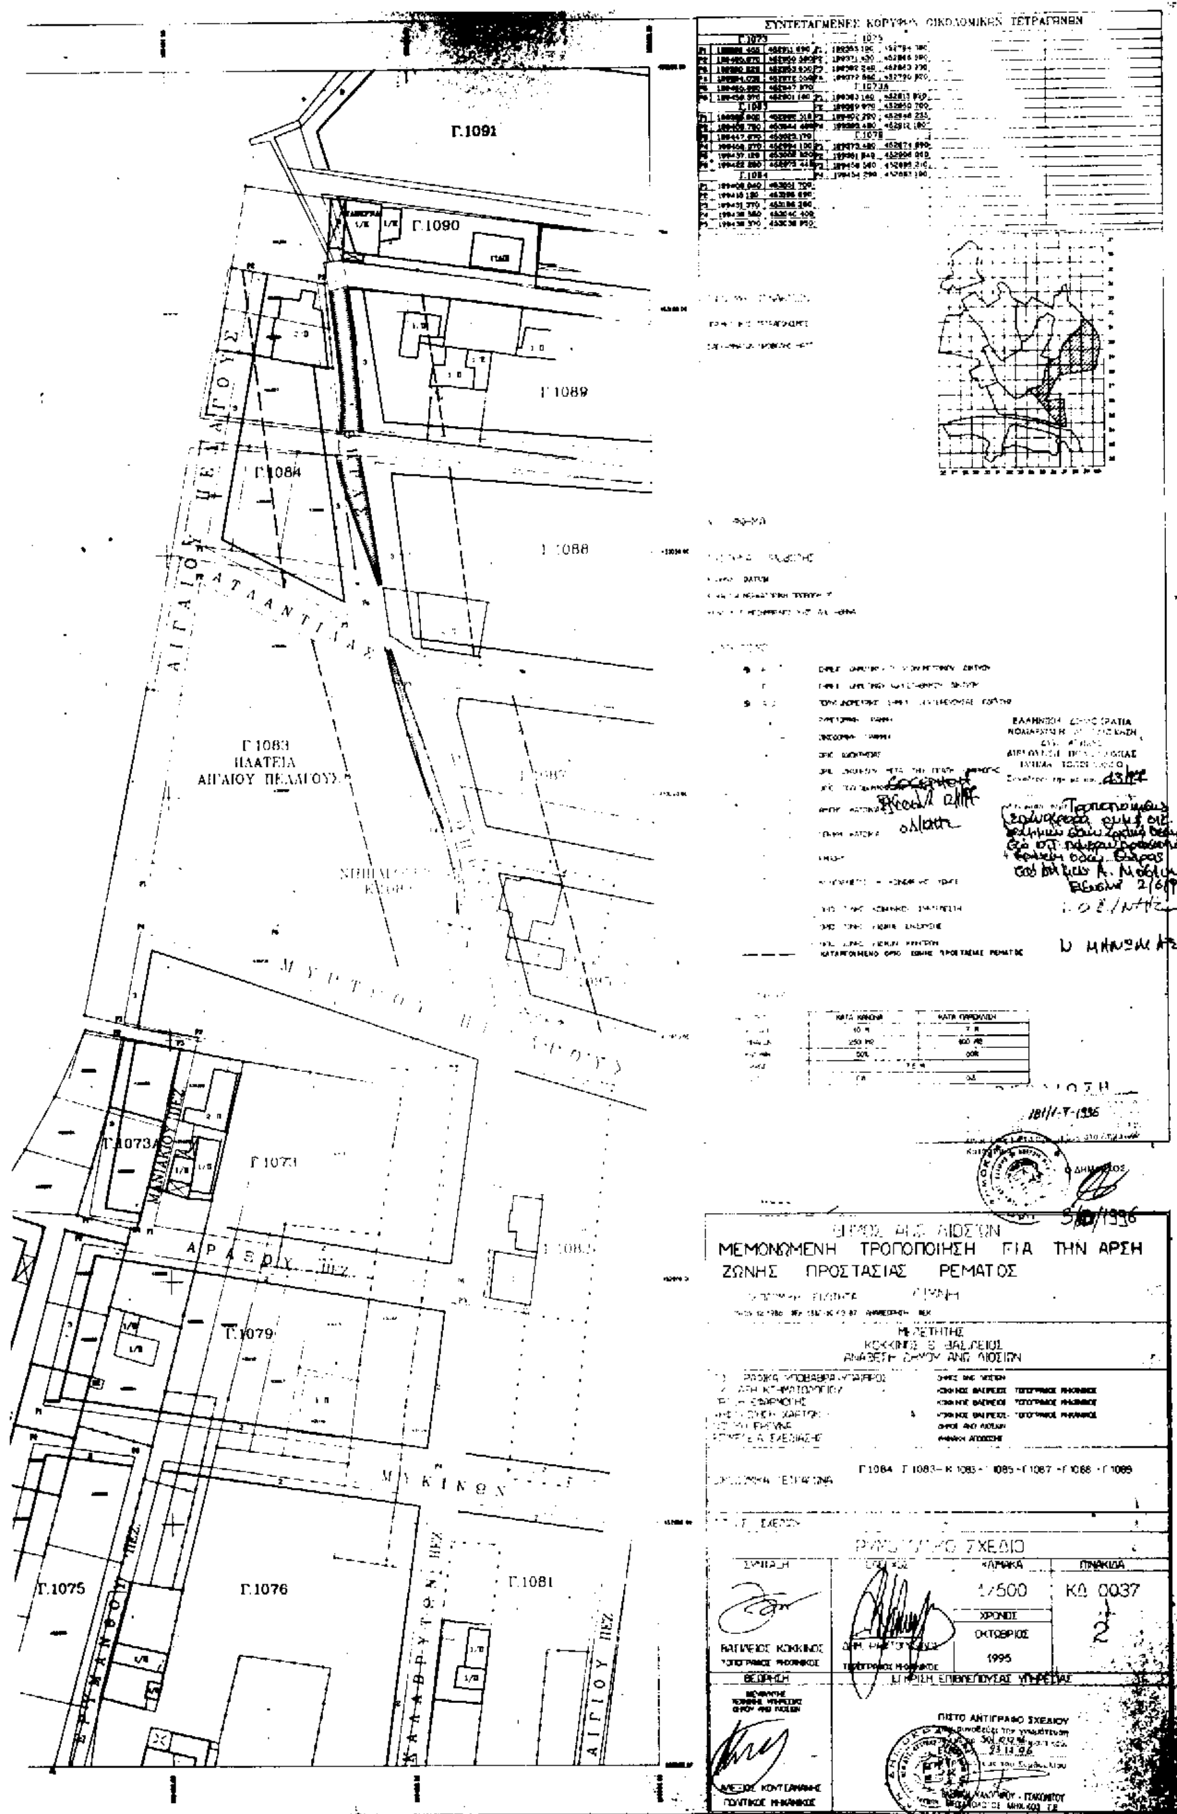
Γ.1091
Γ.1090
Γ.1089
Γ.1084
Γ.1088
ΑΤΛΑΝΤΙΔΟΣ
Γ.1083
ΠΛΑΤΕΙΑ
ΑΙΓΑΙΟΥ ΠΕΛΑΓΟΥΣ
ΑΙΓΑΙΟΥ ΠΕΛΑΓΟΥΣ
ΜΥΡΤΩΟΥ ΠΕΛΑΓΟΥΣ
Γ.1073Α
Γ.1073
ΑΡΑΔΟΥ ΠΕΖ.
Γ.1079
ΜΥΚΗΝΩΝ
Γ.1075
Γ.1076
Γ.1081
ΜΕΜΟΝΩΜΕΝΗ ΤΡΟΠΟΠΟΙΗΣΗ ΓΙΑ ΤΗΝ ΑΡΣΗ
ΖΩΝΗΣ ΠΡΟΣΤΑΣΙΑΣ ΡΕΜΑΤΟΣ
ΜΕΛΕΤΗΤΗΣ
ΚΟΚΚΙΝΟΣ Σ. ΒΑΣΙΛΕΙΟΣ
Γ.1084 - Γ.1083 - Κ.1083 - Γ.1085 - Γ.1087 - Γ.1088 - Γ.1089
ΣΧΕΔΙΟ
ΚΛΙΜΑΚΑ
1/500
ΠΙΝΑΚΙΔΑ
ΚΔ 0037
2
ΧΡΟΝΟΣ
ΟΚΤΩΒΡΙΟΣ
1995
ΒΑΣΙΛΕΙΟΣ ΚΟΚΚΙΝΟΣ
ΤΟΠΟΓΡΑΦΟΣ ΜΗΧΑΝΙΚΟΣ
ΘΕΩΡΗΣΗ
ΠΙΣΤΟ ΑΝΤΙΓΡΑΦΟ ΣΧΕΔΙΟΥ
5/10/1996